


PIANTA PIANO PRIMO, SUPERFICIE COPERTA mq 670,75

Piante aggiornate al 18/07/2016

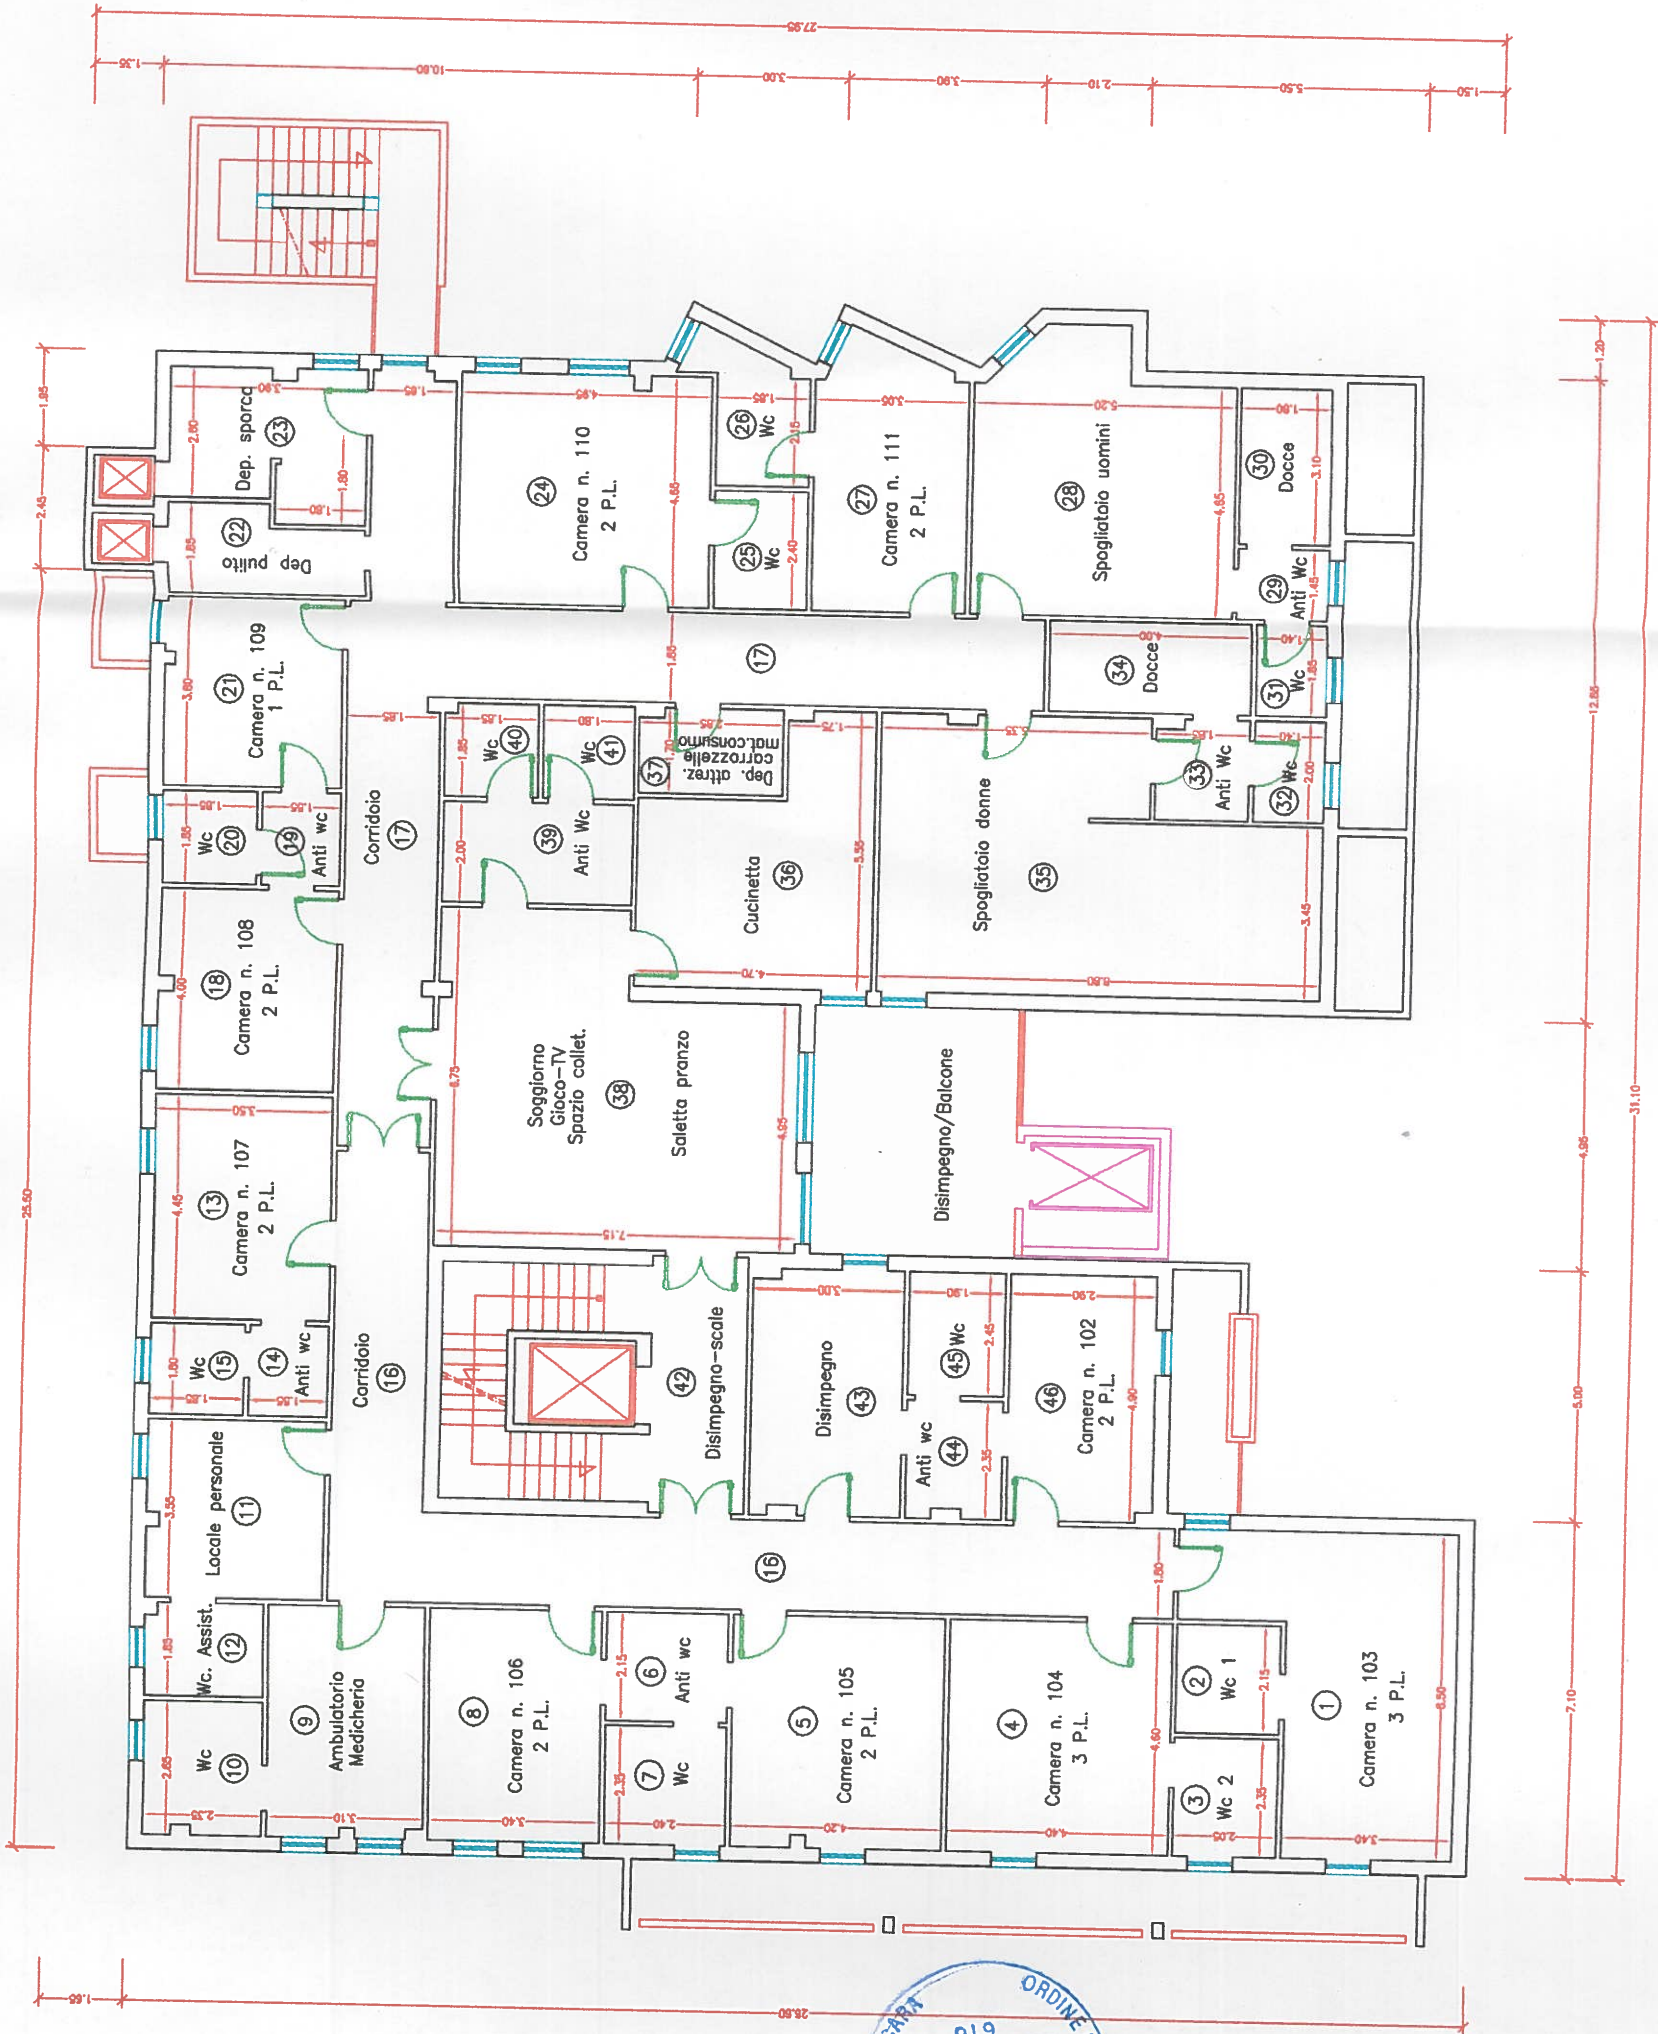


LOCALE n.	DESTINAZIONE	SUPERFICIE	S. F. APRIBILI
1	Camera n. 102	26,00 mq	1,10x2,40 m
2	Wc 1	4,20 mq	1,00x1,00 m
3	Wc 2	4,80 mq	1,10x2,13 m
4	Camera n. 104	20,25 mq	1,10x2,40 m
5	Camera n. 105	19,25 mq	1,10x2,40 m
6	Anti wc	5,15 mq	
7	Wc	5,65 mq	1,10x2,40 m
8	Camera n. 106	15,65 mq	1,00x0,70 m
9	Ambulatorio	14,15 mq	1,30x0,65 m
10	Wc assistito	6,15 mq	1,00x0,70 m
11	Wc assistito 2	12,35 mq	1,00x1,00 m
12	Wc	4,30 mq	1,00x1,00 m
13	Camera n. 107	15,60 mq	1,00x1,00 m
14	Anti wc	2,80 mq	
15	Wc	3,35 mq	1,00x1,00 m
16	Corridoio	43,35 mq	
17	Corridoio	49,70 mq	
18	Camera n. 108	13,90 mq	1,00x1,00 m
19	Anti wc	2,85 mq	
20	Wc	3,40 mq	1,10x2,40 m
21	Camera n. 109	13,25 mq	1,10x2,40 m
22	Deposito pulito	6,25 mq	
23	Deposito sporco	10,80 mq	1,00x0,70 m
24	Camera n. 110	22,90 mq	1,00x0,70 m
25	Wc	4,45 mq	0,70x1,40 m
26	Wc	5,35 mq	1,00x1,30 m
27	Camera n. 111	15,80 mq	1,00x1,30 m
28	Spogliatoio uomini	27,00 mq	1,00x1,30 m
29	Anti Wc	2,60 mq	1,00x1,40 m
30	Docce	5,60 mq	
31	Wc	2,60 mq	1,00x1,20 m
32	Wc	2,80 mq	1,00x1,40 m
33	Anti Wc	3,60 mq	
34	Docce	7,40 mq	
35	Spogliatoio donne	41,35 mq	1,10x2,40 m
36	Cucinetta	20,70 mq	1,10x2,40 m
37	Deposito attrez.	4,75 mq	
38	Soggiorno	42,00 mq	1,90x2,90 m
39	Anti Wc	7,50 mq	
40	Wc	3,40 mq	
41	Wc	3,35 mq	
42	Disimpegno-scale	23,00 mq	
43	Disimpegno	14,50 mq	1,10x2,40 m
44	Anti Wc	4,35 mq	
45	Wc	4,65 mq	
46	Camera n. 102	14,15 mq	1,10x2,40 m

Tot. Superficie netta locali = 586,95 mq

Altezza di tutti i locali = 2,72 m

PIANTA PIANO TERZO, SUPERFICIE COPERTA mq 509,45

Piante aggiornate al 18/07/2016

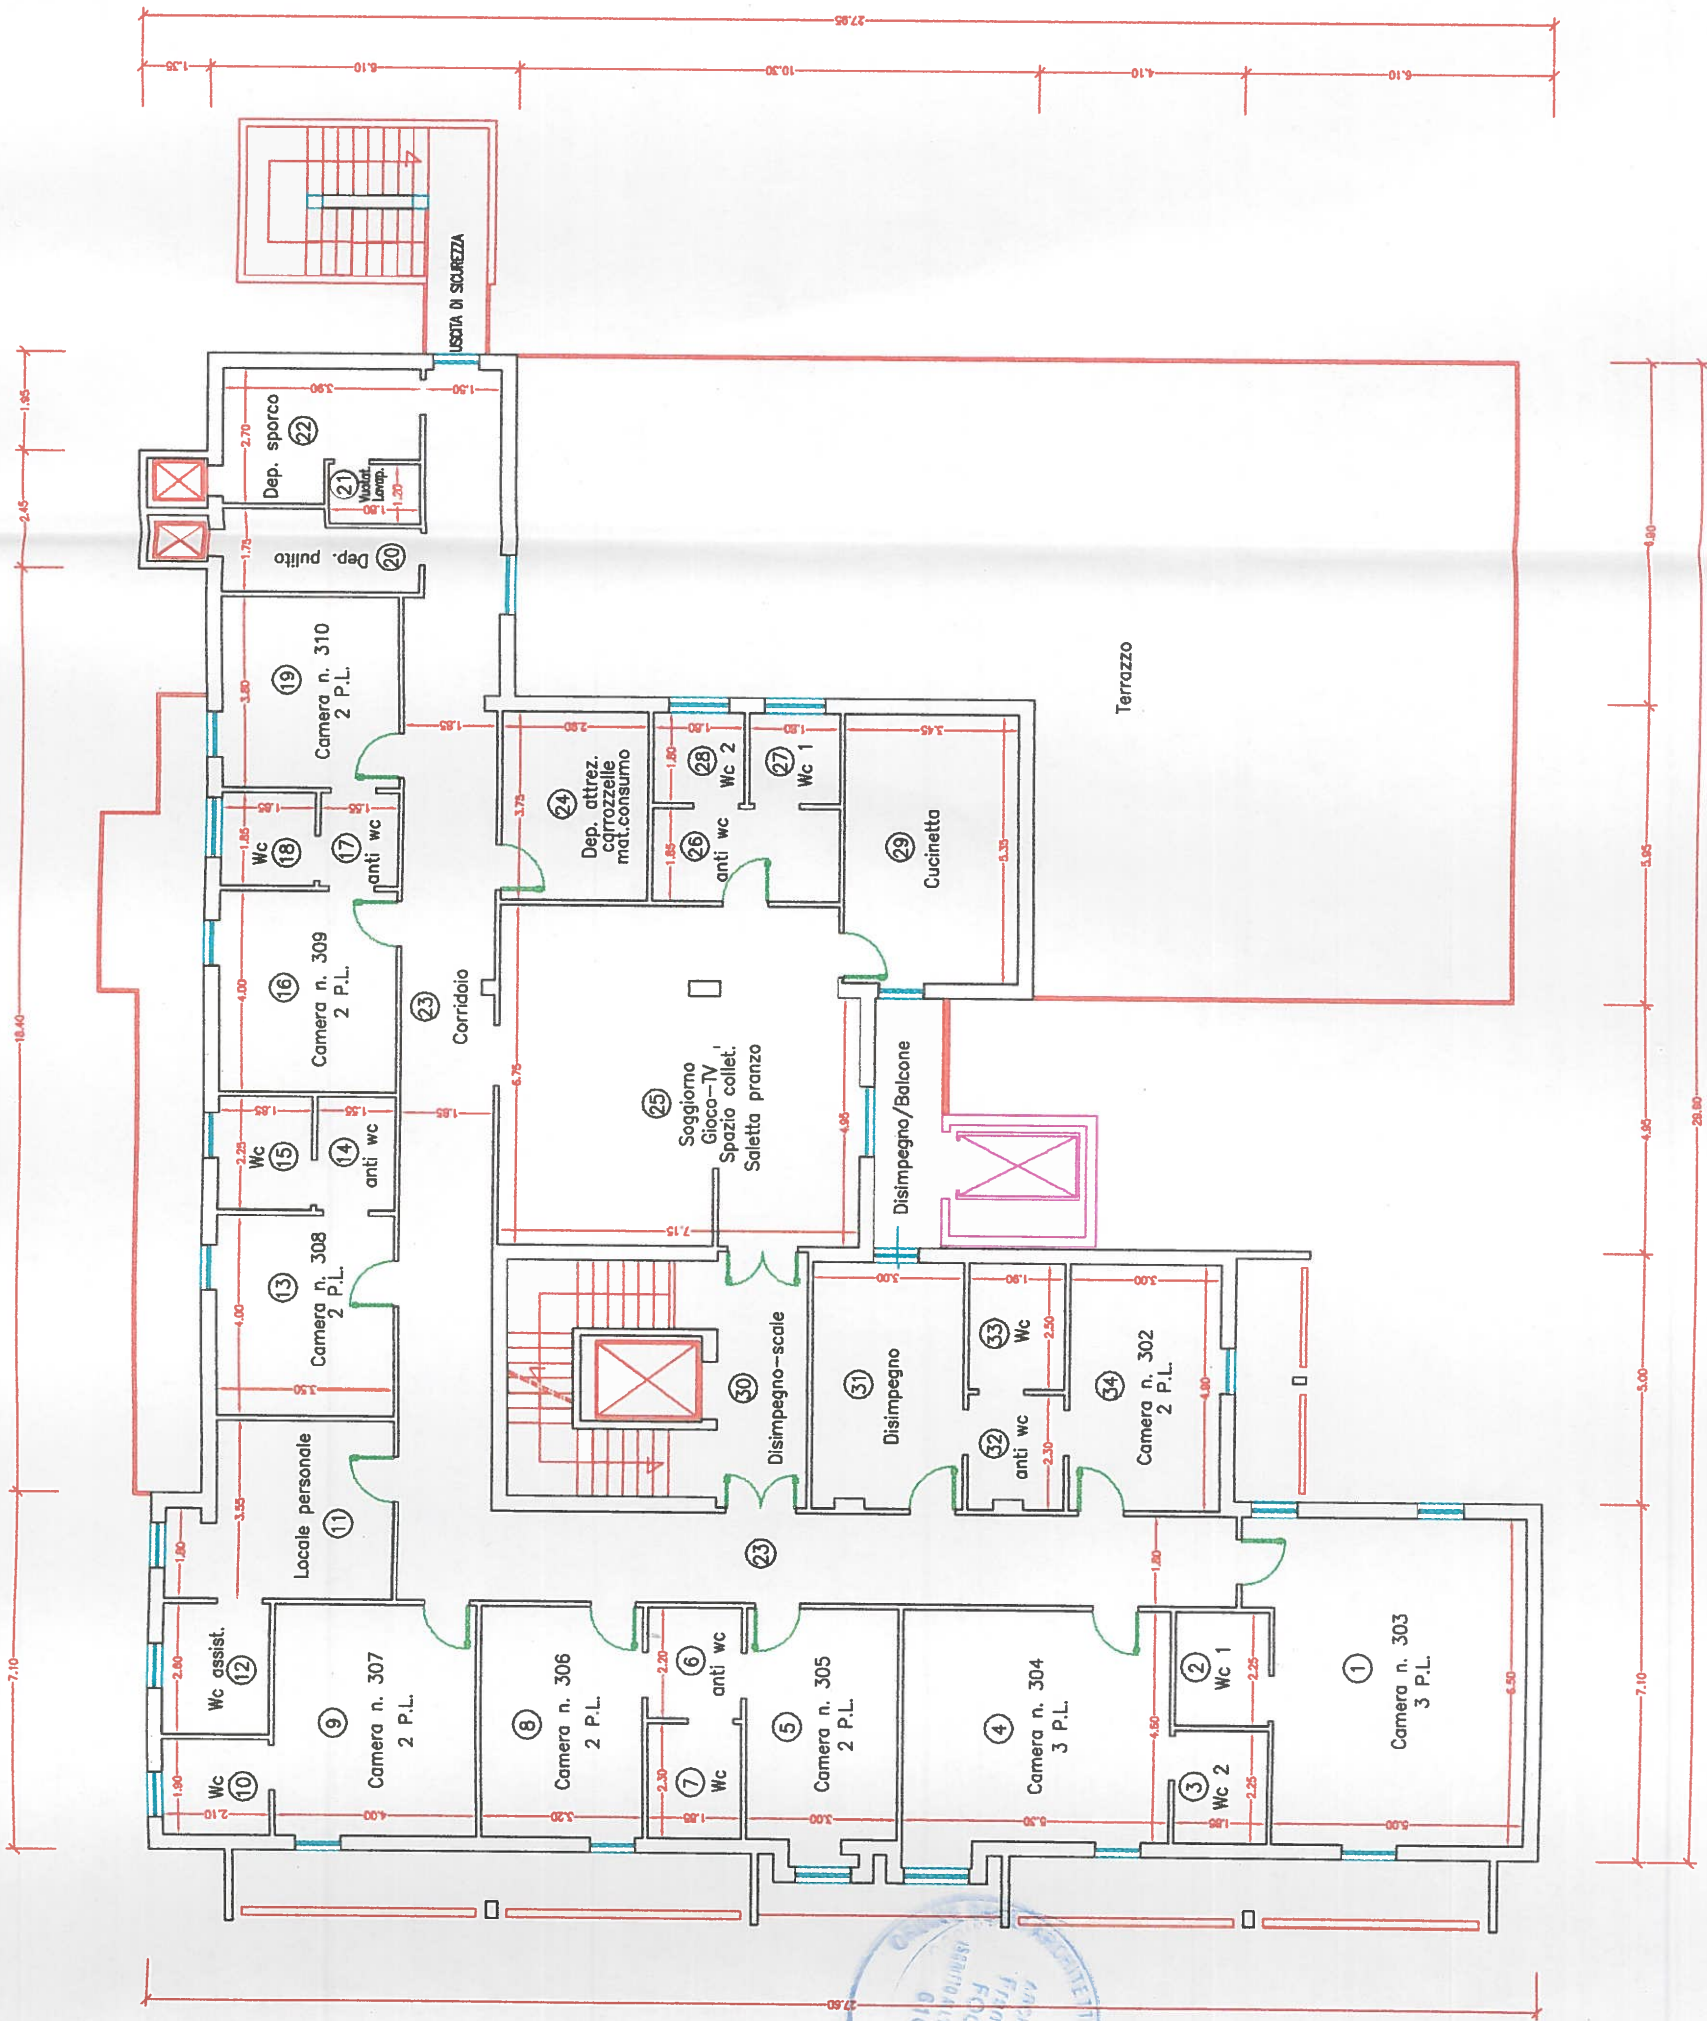

LOCALE n.	DESTINAZIONE	SUPERFICIE	S. F. APRIBILI
1	Camera n. 303	33,70 mq	1,10x2,40 m
2	Wc 1	4,15 mq	1,00x1,00 m
3	Wc 2	4,15 mq	1,00x1,00 m
4	Camera n. 304	25,15 mq	1,10x2,40 m
5	Camera n. 305	14,50 mq	1,40x0,60 m
6	Anti wc	4,1 mq	1,40x0,60 m
7	Wc	4,25 mq	
8	Camera n. 306	14,70 mq	1,10x2,40 m
9	Camera n. 307	18,40 mq	1,10x2,40 m
10	Wc	4,00 mq	1,00x1,00 m
11	Locale personale	14,15 mq	1,00x1,00 m
12	Wc assistito	5,50 mq	1,00x1,00 m
13	Camera n. 308	14,00 mq	1,10x2,40 m
14	Anti wc	3,50 mq	
15	Wc	4,20 mq	0,90x1,40 m
16	Camera n. 309	14,00 mq	1,40x1,40 m
17	Anti wc	2,90 mq	
18	Wc	3,50 mq	0,90x1,40 m
19	Camera n. 310	13,50 mq	1,40x1,40 m
20	Deposito pulito	6,00 mq	
21	Lavapanni	2,15 mq	
22	Deposito sporco	8,80 mq	
23	Corridoio	70,50 mq	1,40x2,40 m
24	Deposito attrezzature	10,90 mq	
25	Soggiorno	47,00 mq	1,90x2,90 m
26	Anti wc	6,80 mq	
27	Wc 1	3,20 mq	0,90x1,40 m
28	Wc 2	3,20 mq	0,90x1,40 m
29	Cucinetta	18,50 mq	1,40x1,40 m
30	Disimpegno-scale	23,00 mq	
31	Disimpegno	14,60 mq	1,00x1,00 m
32	Anti wc	4,25 mq	
33	Wc	4,75 mq	
34	Camera n. 302	14,70 mq	1,10x2,40 m

Tot. Superficie netta locali = 440,70 mq

Altezza di tutti i locali = 2,72 m

PIANTA PIANO SECONDO, SUPERFICIE COPERTA mq 683,67

Piante aggiornate al 18/07/2016




LOCALE n.	DESTINAZIONE	SUPERFICIE	S. F. APRIBILI
1	Camera n. 203	27, 60 mq	1,10x2,40 m 1,00x1,00 m
2	Wc 1	4,20 mq	
3	Wc 2	4,20 mq	
4	Camera n. 204	20,70 mq	1,10x2,40 m
5	Camera n. 205	22,90 mq	1,10x2,40 m 1,10x2,40 m
6	Anti wc	3,60 mq	
7	Wc	3,80 mq	
8	Camera n. 206	12,90 mq	1,30x0,70 m 1,00x0,70 m
9	Camera n. 207	17,20 mq	1,00x0,70 m 1,00x0,70 m
10	Wc	5,20 mq	1,00x1,00 m
11	Locale personale	15,25 mq	1,00x1,00 m 1,00x1,00 m
12	Wc assistito	7,00 mq	1,00x1,00 m
13	Camera n. 208	13,70 mq	1,10x2,40 m
14	Wc	2,70 mq	
15	Corridoio 1	39,00 mq	
16	Corridoio 2	63,20 mq	
17	Barbieri, podologo	9,20 mq	1,10x2,40 m
18	Wc assistito	3,70 mq	
19	Camera n. 209	25,00 mq	1,10x2,40 m 1,30x0,70 m
20	Anti wc	2,10 mq	
21	Wc	3,25 mq	
22	Deposito pulito	6,55 mq	1,30x0,70 m
23	Deposito sporco	9,30 mq	1,00x0,70 m
24	Lavapanni	2,50 mq	
25	Camera n. 210	15,25 mq	1,30x0,70 m
26	Anti wc	4,15 mq	
27	Wc	6,80 mq	1,30x0,90 m
28	Camera n. 211	14,90 mq	0,90x2,40 m
29	Camera n. 212	28,15 mq	0,90x2,40 m
30	Anti wc	4,50 mq	1,10x2,13 m
31	Wc	3,70 mq	
32	Sala pranzo	38,00 mq	1,10x2,13 m
33	Cucinetta	10,45 mq	1,10x2,40 m
34	Cucinetta 2	17,65 mq	
35	Deposito attrezzature	7,60 mq	
36	Wc	3,25 mq	
37	Wc	3,30 mq	
38	Anti wc	7,50 mq	
39	Deposito attrezzature	3,40 mq	
40	Soggiorno	38,50 mq	1,90x2,90 m
41	Disimpegno-scale	23,50 mq	
42	Disimpegno	14,50 mq	1,10x2,40 m
43	Anti wc	4,35 mq	
44	Wc	4,65 mq	1,10x2,40 m
Tot. Superficie netta locali = 578,85 mq			
Altezza di tutti i locali = 2,72 m			

Tot. Superficie netta locali = 578,85 mq
Altezza di tutti i locali = 2,72 m

PIANTA PIANO TERRA, SUPERFICIE COPERTA mq 711,21

Piante aggiornate al 18/07/2016

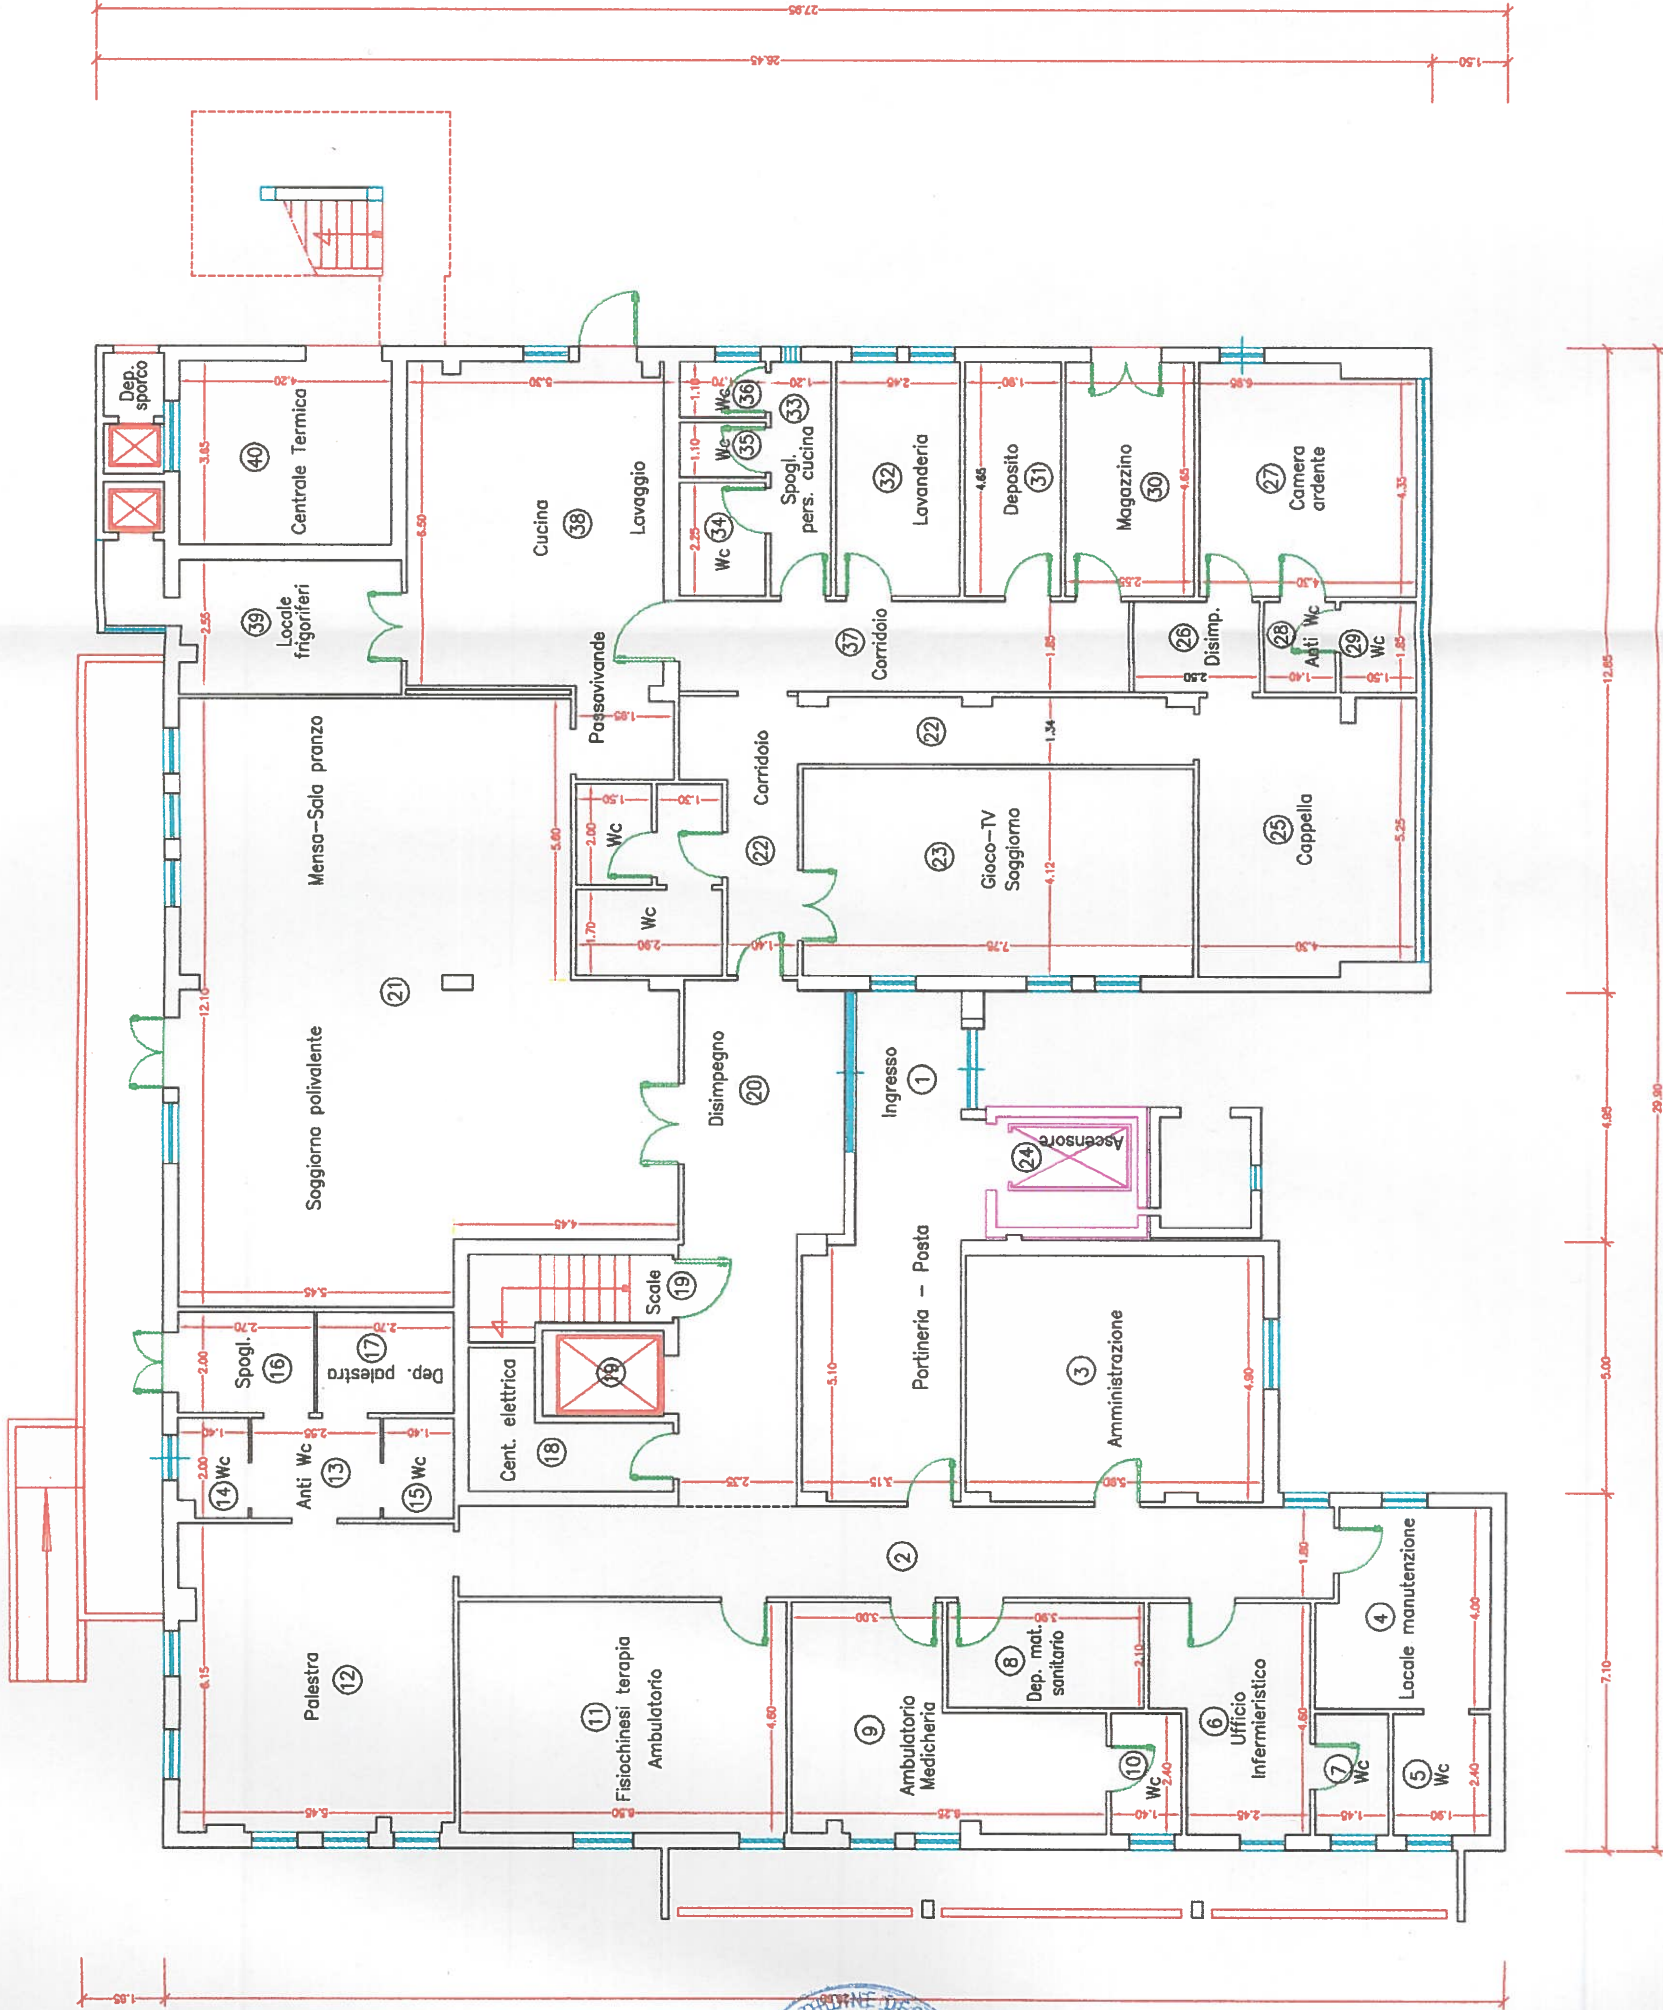

LOCALE n.	DESTINAZIONE	SUPERFICIE	S. F. APRIBILI
1	Ingresso portineria	28,20 mq	
2	Corridoio	31,25 mq	1,00x1,00 m
3	Amministrazione	28,70 mq	1,45x0,85 m
4	Loc. Manutenzione	12,95 mq	1,00x1,00 m
5	Wc	4,60 mq	0,70x1,00 m
6	Uff. infermieristico	12,85 mq	1,10x2,40 m
7	Wc	3,50 mq	0,70x1,00 m
8	Dep. mat. sanitario	8,20 mq	
9	Ambulatorio	21,40 mq	1,10x2,40 m
			1,10x2,40 m
10	Wc	3,40 mq	0,70x1,00 m
11	Fisiocinesi/Amb.	30,00 mq	1,10x2,40 m
12	Palestra	33,00 mq	0,70x1,30 m
			0,70x1,00 m
			0,70x1,00 m
			0,70x1,00 m
			0,70x1,00 m
13	Anti Wc	5,10 mq	
14	Wc	2,70 mq	
15	Wc	2,80 mq	
16	Spogliatoio	5,40 mq	
17	Deposito palestra	5,40 mq	
18	Centrale elettrica	7,40 mq	
19	Scale	10,00 mq	
20	Disimpegno	28,10 mq	1,00x1,00 m
21	Mensa-sala pranzo	101,50 mq	1,00x1,00 m
			1,00x1,00 m
			1,00x1,00 m
			1,60x2,40 m
			0,70x1,00 m
22	Corridoio	19,55 mq	
23	Gioco-Tv Soggiorno	31,55 mq	1,00x1,00 m
			1,00x1,00 m
24	Ascensore		1,00x1,00 m
25	Cappella	23,30 mq	
26	Disimpegno	4,60 mq	
27	Camera ardente	19,55 mq	1,00x2,40 m
28	Anti Wc	2,60 mq	
29	Wc	2,80 mq	
30	Magazzino	11,90 mq	1,55x2,40 m
31	Deposito	8,85 mq	
32	Lavanderia	11,40 mq	0,70x1,00 m
			0,70x1,00 m
33	Spogliatoio	5,60 mq	
34	Wc	3,80 mq	
35	Wc	1,90 mq	
36	Wc	1,90 mq	0,70x1,00 m
37	Corridoio	16,50 mq	
38	Cucina	36,30 mq	1,00x1,00 m
			1,20x2,70 m
39	Locale frigoriferi	15,45 mq	1,30x1,40 m
40	Centrale Termica	15,30 mq	
41	Deposito sporco	2,80 mq	
Tot. Superficie netta locali = 622,10 mq			
Altezza di tutti i locali = 2,72 m			